

0.

PLAN PEPINIERE RDC

1:130

Maitre d'oeuvre :

OPTIM ARCHITECTURE


Thierry Tourreuil Architecte DPLG


3, rue Pierre Cochon Duvivier

17300 ROCHEFORT / MER

Tel. 05 46 88 13 66

Mail. architectes@optimarchi.com

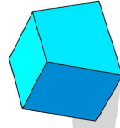

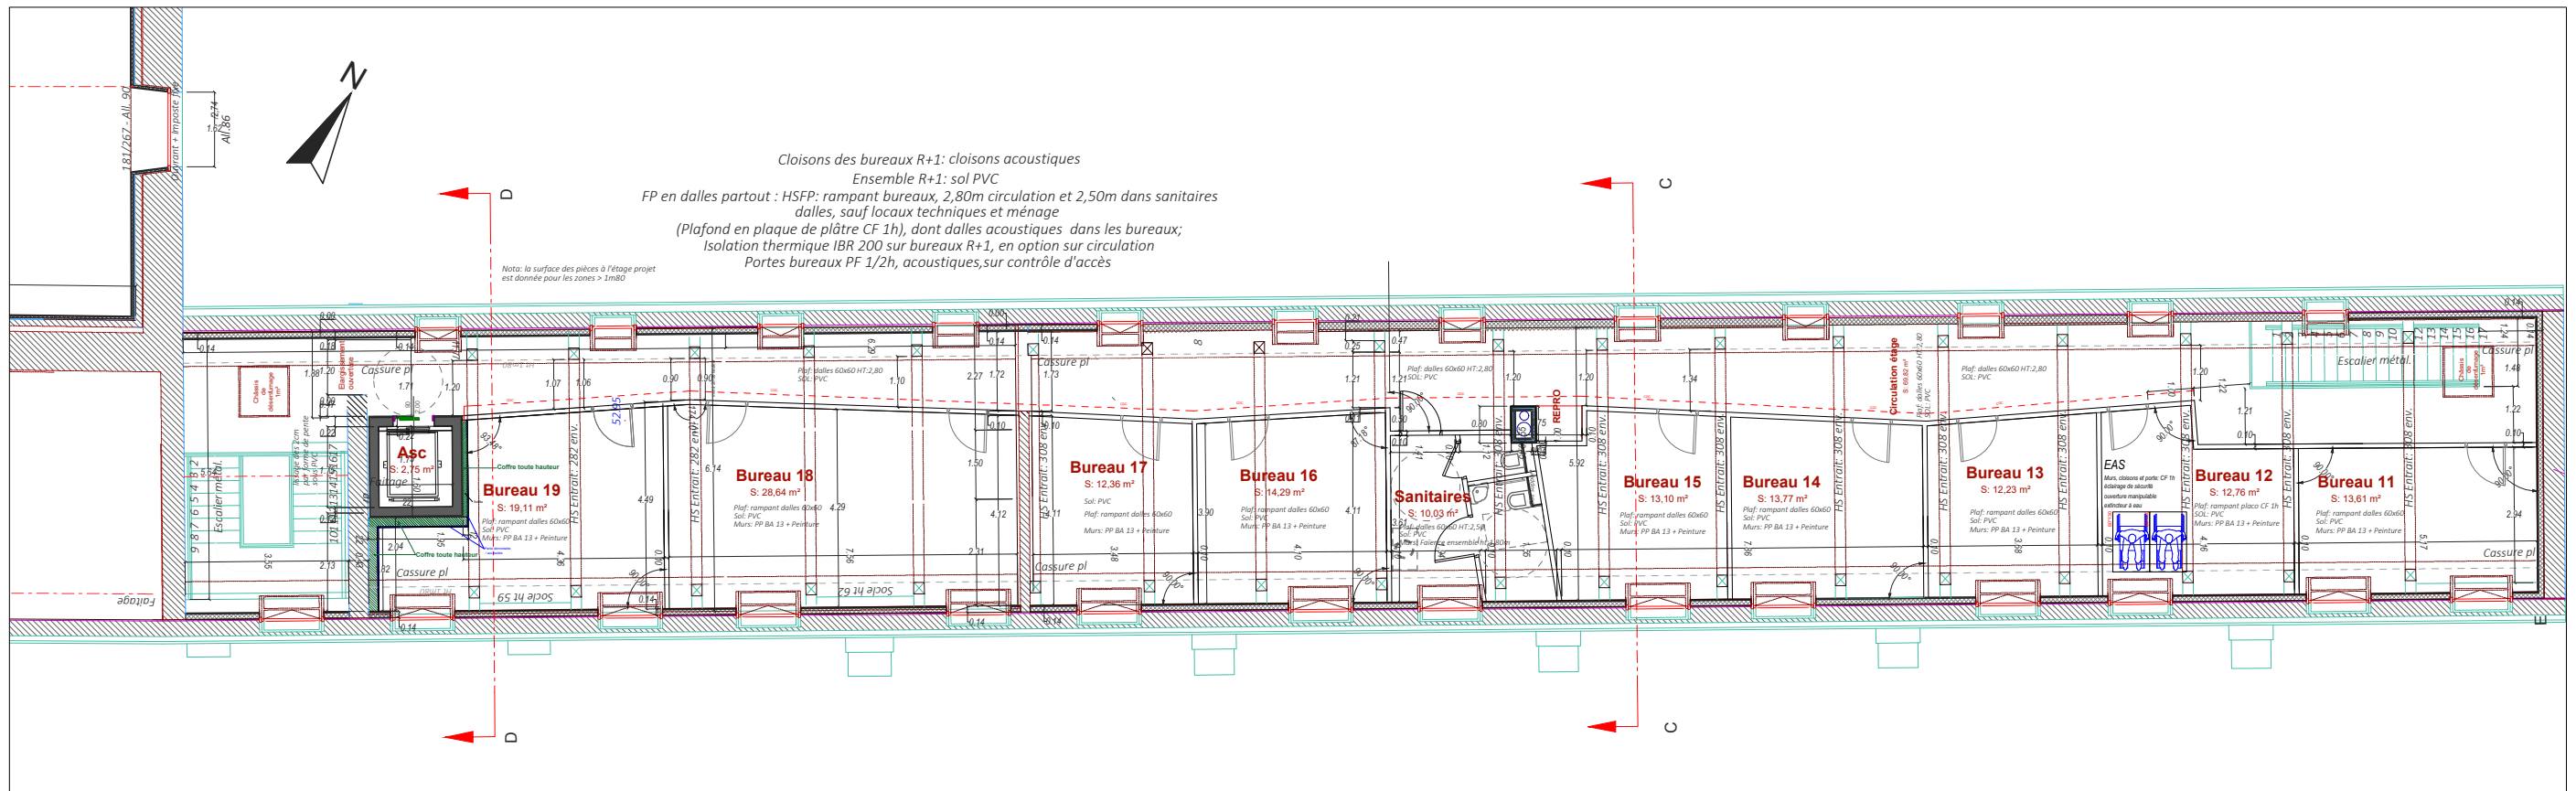

Plan 1er étage